



SAMTGEMEINDE DÖRPEN

Der Samtgemeindebürgermeister

Samtgemeinde Dörpen - Postfach 11 40 - 26888 Dörpen

Rathaus:

Hauptstraße 25
26892 Dörpen
www.doerpen.de

☎ Vermittlung: (0 49 63) 4 02 - 0
☎ Durchwahl: (0 49 63) 4 02 - 410
> Telefax: (0 49 63) 4 02 - 420
✉ Mail: kunz@doerpen.de

Auskunft erteilt: Frau Kunz
Zimmer Nr.: 410

Ihr Schreiben

Ihr Zeichen

Mein Zeichen

Datum

622-11-4-119

26.04.2012

BEKANNTMACHUNG

119. Änderung des Flächennutzungsplanes der Samtgemeinde Dörpen - gewerbliche Bauflächen in der Mitgliedsgemeinde Neulehe -

Am **Mittwoch, dem 09. Mai 2012**, findet um **9.00 Uhr** im Rathaus der Samtgemeinde Dörpen, Hauptstraße 25, 26892 Dörpen, Zimmer 410, ein Erörterungstermin zur Aufstellung der 119. Änderung des Flächennutzungsplanes der Samtgemeinde Dörpen – gewerbliche Bauflächen in der Mitgliedsgemeinde Neulehe - statt.

In diesem Termin wird die Samtgemeinde die allgemeinen Ziele und Zwecke der Planaufstellung öffentlich darlegen. Es wird gleichzeitig Gelegenheit zur Äußerung und zur Erörterung gegeben.

Die Beteiligung an der Planaufstellung erfolgt gem. § 3 (1) des Baugesetzbuches.

Das Gebiet, das von der Planung betroffen ist, ist im anliegenden Kartenausschnitt rot gekennzeichnet.

Hermann Wocken


Ausgehängt:
Abgenommen:

Bankverbindungen:

Sparkasse Emsland 15 000 904 (BLZ 266 500 01)
IBAN Nr. DE73 2665 0001 0015 0009 04 SWIFT-BIC NOLA DE 21EMS
Emsländische Volksbank eG 10 050 100 (BLZ 266 614 94)
Volksbank Emstal eG 241 1307 700 (BLZ 280 699 91)
Oldenburgische Landesbank 766 1111 000 (BLZ 285 215 18)

Besuchszeiten:

Mo.-Mi. 8.00 Uhr - 12.30 Uhr u. 14.00 Uhr - 16.30 Uhr
Do. 8.00 Uhr - 12.30 Uhr u. 14.00 Uhr - 17.45 Uhr
Fr. 8.00 Uhr - 12.00 Uhr

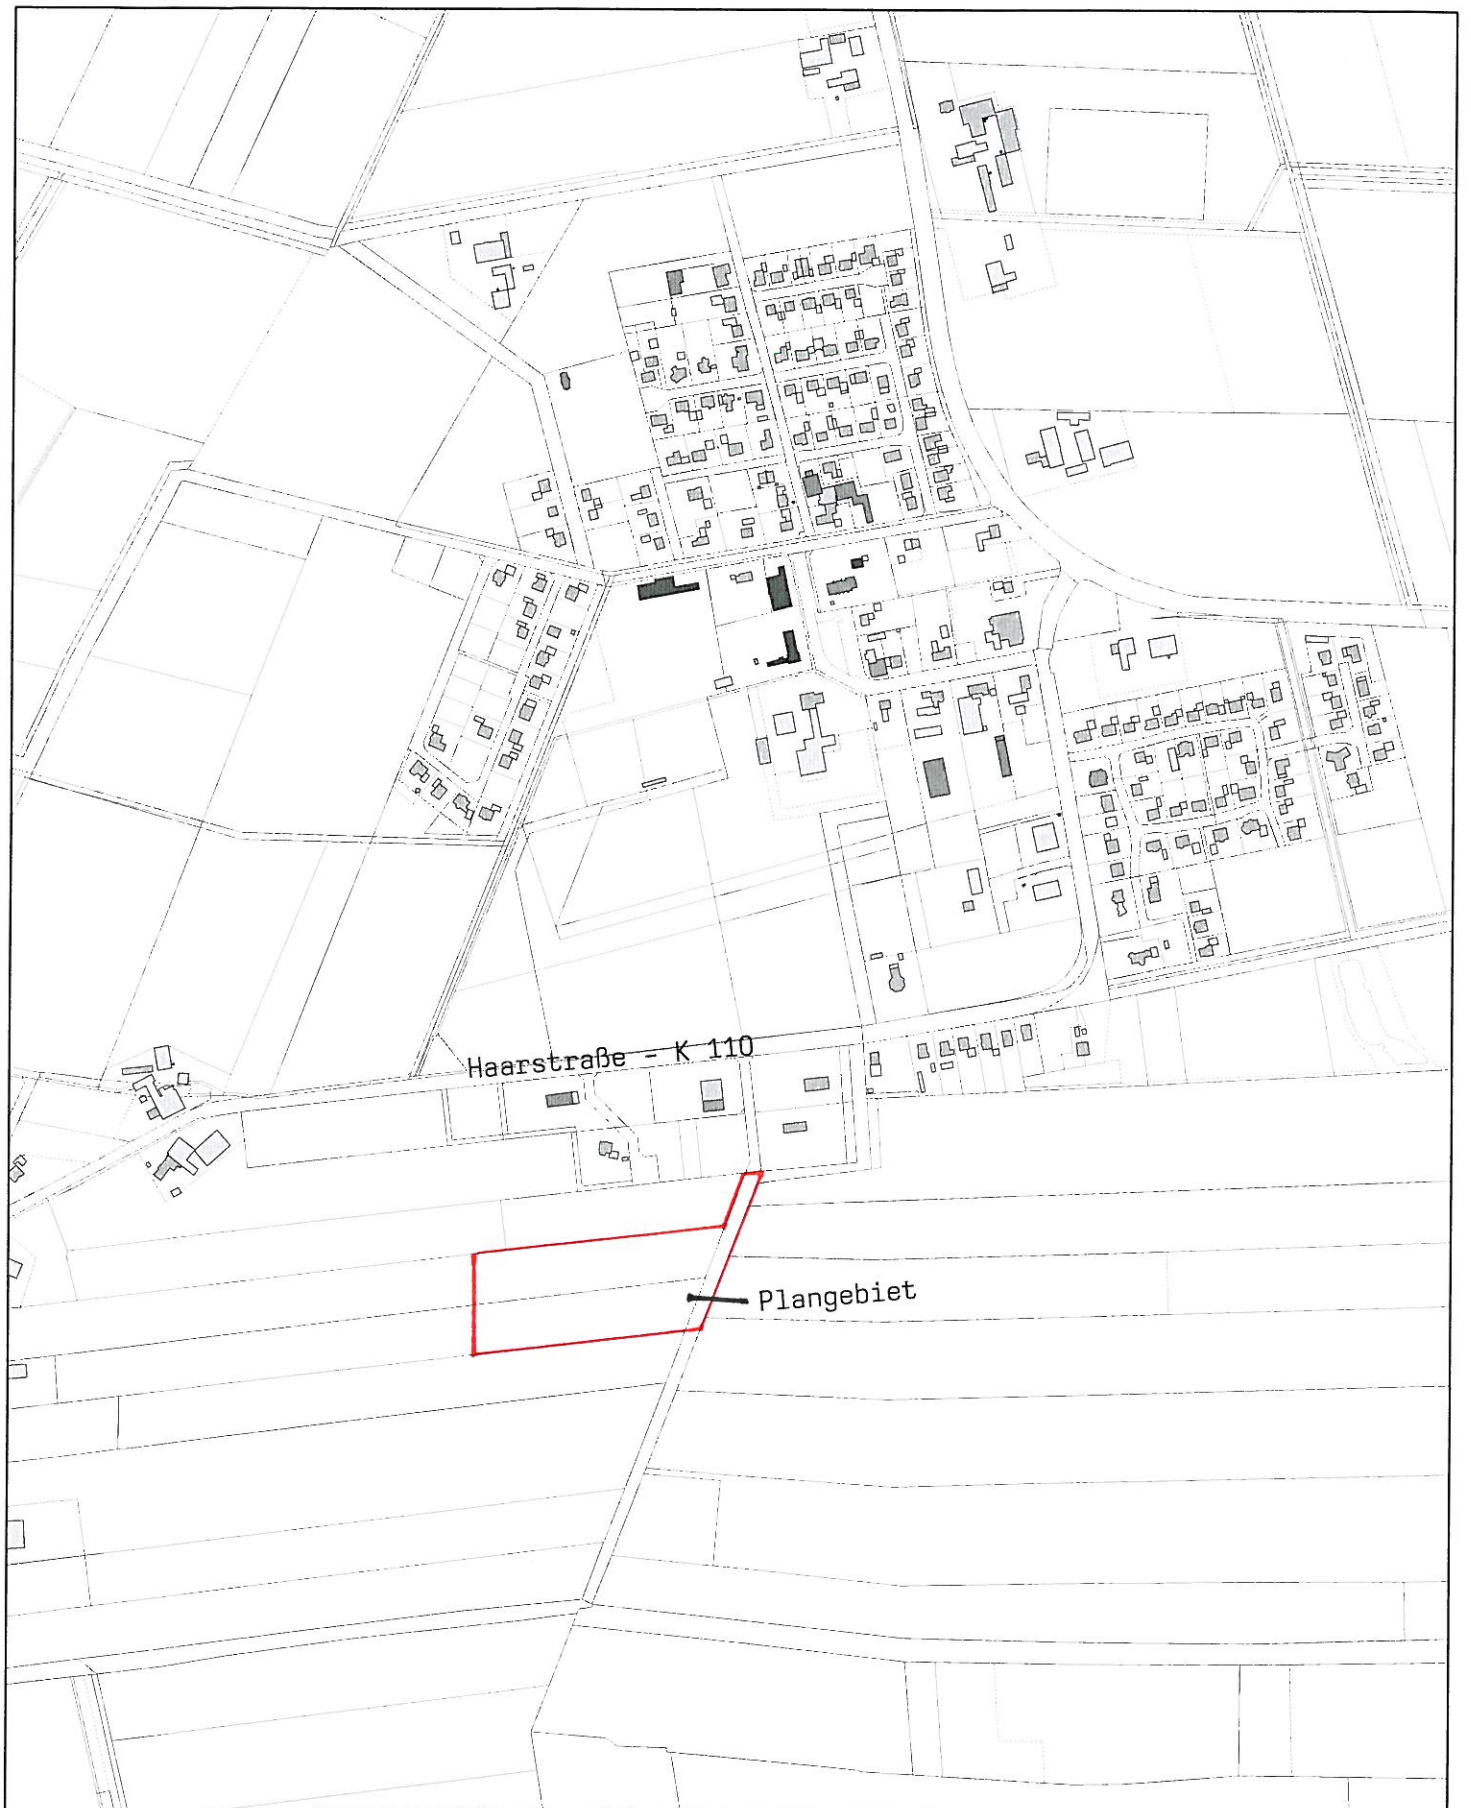

Haarstraße - K 110

Plangebiet

Maßstab 1 : 7500

Gemeinde:
Gemarkung:

Flur:
Flurstück:

Bearbeiter:
Datum: 25.04.2012

